

À SOUS-LOUER | FOR SUBLEASE

3500 boul. de Maisonneuve O.

// Espaces de bureaux « **Plug & Play** » Office Spaces



VALERIO BITTICHESU, MBA

Courtier immobilier commercial

(Valerio Bittichesu investissements immobiliers Inc.)

514.792.3481 | vbittichesu@cdnglobal.com

LUCIANO D'IORIO, SIOR, D.A.

Président regional et Directeur associé | Courtier immobilier agréé

(Luciano D'Iorio Services Immobiliers Inc.)

514.567.2969 | Idiorio@cdnglobal.com

CDNGLOBAL^{MD}

Agence immobilière

DÉTAILS DE L'ESPACE SPACE DETAILS



// Espaces de bureaux modernes « Plug & Play » offrant une abondance de lumière naturelle et des vues spectaculaires sur le Mont-Royal. Ces espaces comprennent des bureaux fermés, des postes de travail, des salles de réunion, des salons communs, une cuisine et une douche et salle d'eau privée.

// Modern “Plug & Play” office spaces offering an abundance of natural lighting and spectacular views of Mount-Royal. These spaces include closed offices, workstations, meeting rooms, common lounge areas, kitchen and a shower and private washroom.

Superficie disponible

Available Area

7e étage / 7th floor 17 028 pi. ca. / sq. ft.

Échéance du bail

Lease Expiry

30 novembre 2025 / November 30th, 2025

Loyer demandé

Asking Rent

13,50 \$ / pi. ca. / sq. ft.

Frais d'exploitation

Operating Expenses

8,40 \$ / pi. ca. / sq. ft.

Taxes municipales et scolaires

Municipal and school taxes

6,82 \$ / pi. ca. / sq. ft.

Utilités

Utilities

1,15 \$ / pi. ca. / sq. ft.

Disponibilité

Availability

Immédiate / Immediate

Stationnement

Parking

Ratio: 1/2500
+ Stations de recharge électrique et de vélos / + Electric charging, bicycle stations

Sécurité

Security

Gardiens de sécurité 24/7, cartes d'accès, caméras
Security guards 24/7, access cards, cameras

Accessibilité

Accessibility


Aut. 720, 15, rue Sherbrooke, rue Sainte-Catherine

Transport en commun

Public Transport

Bus: 108, 138, 144, 150, 350, 354, 360, 376
Connecté à la station de métro Atwater / Connected to Atwater Metro station

CARACTÉRISTIQUES FEATURES // 7^e étage 7th floor

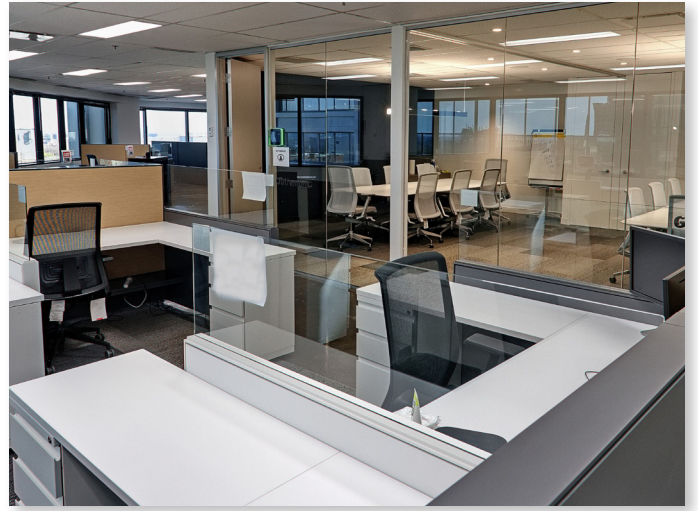


CARACTÉRISTIQUES FEATURES // 7 étage floor




EMPLACEMENT LOCATION

// Situé dans la tour 2 de la Place Alexis Nihon, cet immeuble est stratégiquement situé à la frontière de Westmount et du centre-ville de Montréal, à l'angle du boulevard Maisonneuve. W. et de l'avenue Atwater, ce qui permet de profiter de toute la présence du centre-ville et de ses commodités : cafés, restaurants, épicerie, fleuriste, services bancaires, pharmacie, salon de coiffure, etc.

// Situated in Tower 2 of Place Alexis Nihon, this building is strategically located on the border of Westmount and downtown Montreal on the corner of Maisonneuve Blvd. W. and Atwater Avenue taking advantage of all downtown presence and its amenities including cafés, restaurants, grocery store, florist, bank services, pharmacy, hairdresser, etc.

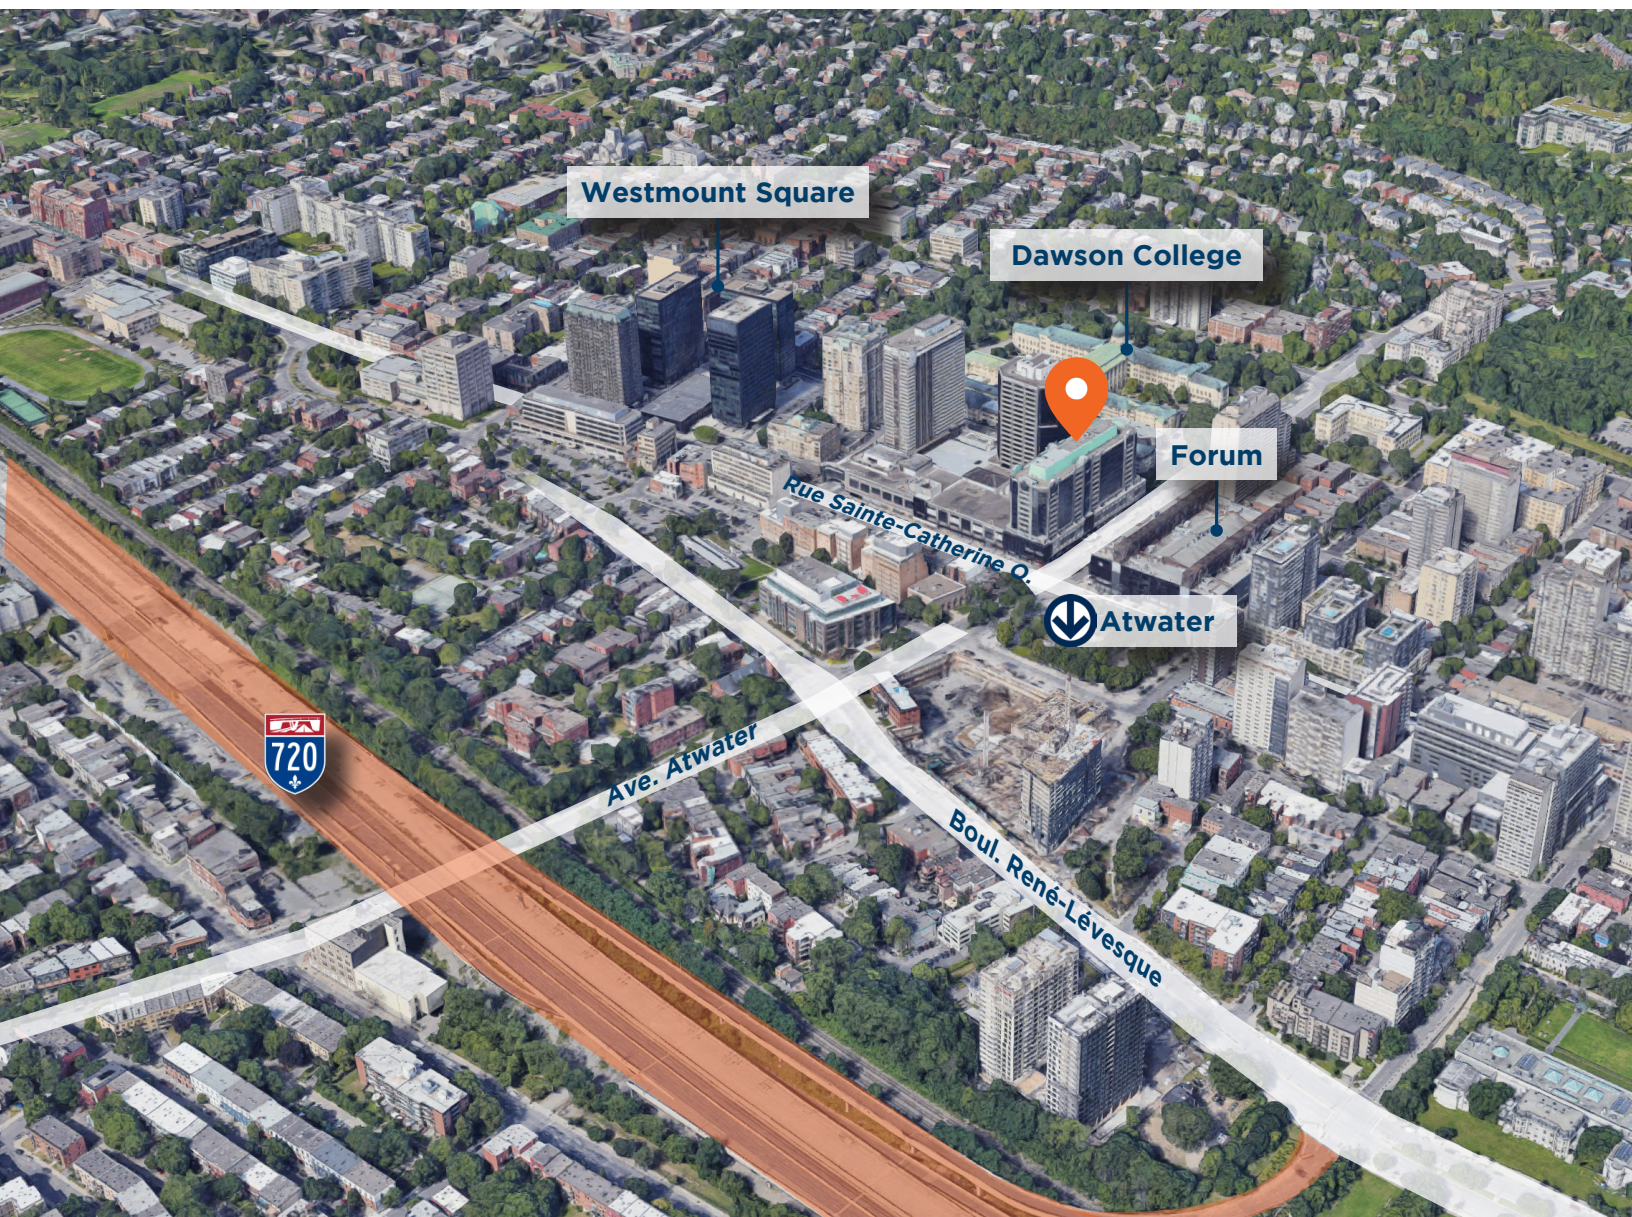

PLAN D'ÉTAGE FLOOR PLAN

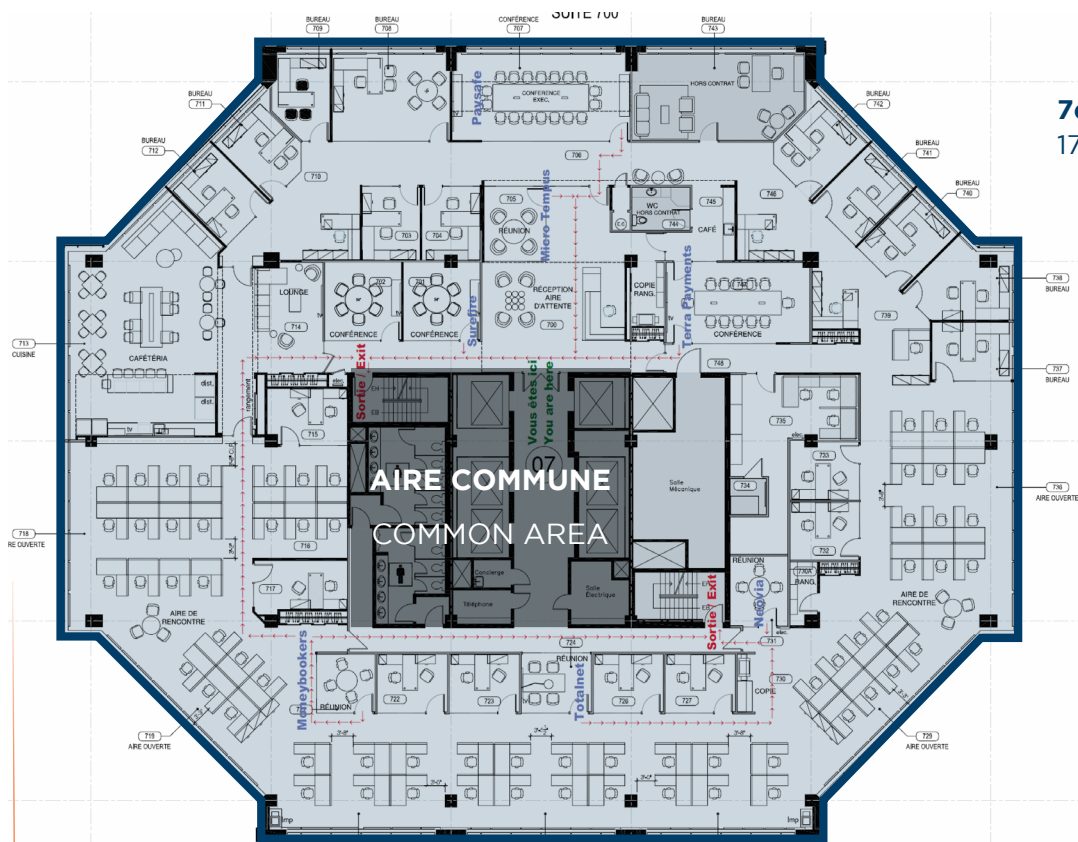

7e étage / 7th floor:
17 028 pc. / sf.

Cette communication est destinée à des fins d'information générale uniquement et ne doit en aucun cas être considérée comme fiable. Par conséquent, CDNGLOBAL ne peut être tenu responsable de toute perte ou dommage résultant de l'utilisation, de la confiance ou de la référence au contenu de ce document, y compris les liens hypertextes vers des sources externes. En outre, en tant que communication générale, ce document ne représente pas nécessairement le point de vue de CDNGLOBAL en ce qui concerne des propriétés ou des projets particuliers. Cette communication n'a pas pour but de provoquer ou d'inciter à la violation d'un quelconque accord d'agence. La reproduction ou la distribution de cette communication, en tout ou en partie, n'est pas autorisée sans l'accord écrit préalable de CDNGLOBAL.

VALERIO BITTICHESU, MBA

Courtier immobilier commercial
(Valerio Bittichesu investissements immobiliers Inc.)
514.792.3481 | vbittichesu@cdnglobal.com

LUCIANO D'IORIO, SIOR, D.A.

Président régional et Directeur associé | Courtier immobilier agréé
(Luciano D'Iorio Services Immobiliers Inc.)
514.567.2969 | Idiorio@cdnglobal.com

2000, rue Mansfield, Suite 1705, Montréal, Québec H3A 2Z6
www.cdnglobal.com

Fièremment canadienne. Entreprise privée. Axée sur le client.

CDNGLOBAL^{MD}
Agence immobilière