

# À SOUS-LOUER | FOR SUBLEASE

**3500 boul. de Maisonneuve O.**

// Espaces de bureaux « Plug & Play » Office Spaces



**VALERIO BITTICHESU, MBA**

Courtier immobilier commercial  
(Valerio Bittichesu investissements immobiliers Inc.)  
514.792.3481 | vbittichesu@cdnglobal.com

**LUCIANO D'IORIO, SIOR, D.A.**

Président regional et Directeur associé | Courtier immobilier agréé  
(Luciano D'Iorio Services Immobiliers Inc.)  
514.567.2969 | Idiorio@cdnglobal.com

**CDNGLOBAL**<sup>MD</sup>  
Agence immobilière



# DÉTAILS DE L'ESPACE SPACE DETAILS



// Espaces de bureaux modernes « Plug & Play » offrant une abondance de lumière naturelle et des vues spectaculaires sur le Mont-Royal. Ces espaces comprennent des bureaux fermés, des postes de travail, des salles de réunion, des salons communs, une cuisine et une douche et salle d'eau privée.

// Modern “Plug & Play” office spaces offering an abundance of natural lighting and spectacular views of Mount-Royal. These spaces include closed offices, workstations, meeting rooms, common lounge areas, kitchen and a shower and private washroom.

## Superficie disponible

Available Area

**7e étage / 7th floor** 17 028 pi. ca. / sq. ft.

## Échéance du bail

Lease Expiry

30 novembre 2025 / November 30th, 2025

## Loyer demandé

Asking Rent

13,50 \$ / pi. ca. / sq. ft.

## Frais d'exploitation

Operating Expenses

8,40 \$ / pi. ca. / sq. ft.

## Taxes municipales et scolaires

Municipal and school taxes

6,82 \$ / pi. ca. / sq. ft.

## Utilités

Utilities

1,15 \$ / pi. ca. / sq. ft.

## Disponibilité

Availability

Avis de 60 jours / 60 day notice

## Stationnement

Parking

Ratio: 1/2500  
+ Stations de recharge électrique et de vélos / + Electric charging, bicycle stations

## Sécurité

Security

Gardiens de sécurité 24/7, cartes d'accès, caméras  
Security guards 24/7, access cards, cameras

## Accessibilité

Accessibility

Aut. 720, 15, rue Sherbrooke, rue Sainte-Catherine


## Transport en commun

Public Transport

Bus: 108, 138, 144, 150, 350, 354, 360, 376  
Connecté à la station de métro Atwater / Connected to Atwater Metro station



# CARACTÉRISTIQUES FEATURES // 7 étage floor

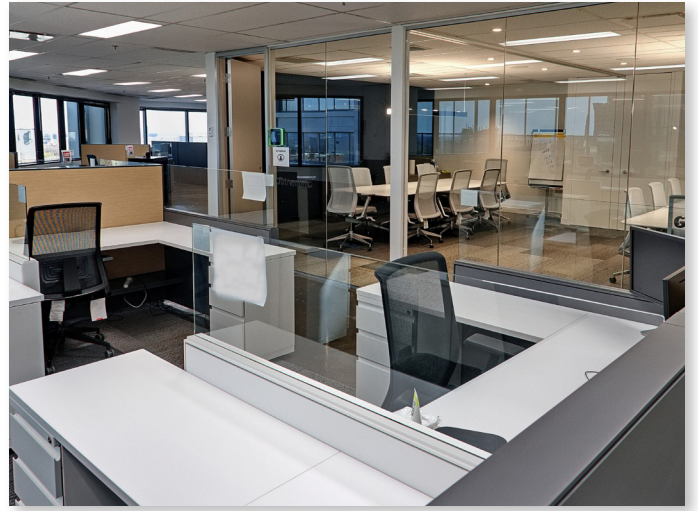



# CARACTÉRISTIQUES FEATURES // 7 étage floor






# EMPLACEMENT LOCATION


// Situé dans la tour 2 de la Place Alexis Nihon, cet immeuble est stratégiquement situé à la frontière de Westmount et du centre-ville de Montréal, à l'angle du boulevard Maisonneuve. W. et de l'avenue Atwater, ce qui permet de profiter de toute la présence du centre-ville et de ses commodités : cafés, restaurants, épicerie, fleuriste, services bancaires, pharmacie, salon de coiffure, etc.

// Situated in Tower 2 of Place Alexis Nihon, this building is strategically located on the border of Westmount and downtown Montreal on the corner of Maisonneuve Blvd. W. and Atwater Avenue taking advantage of all downtown presence and its amenities including cafés, restaurants, grocery store, florist, bank services, pharmacy, hairdresser, etc.

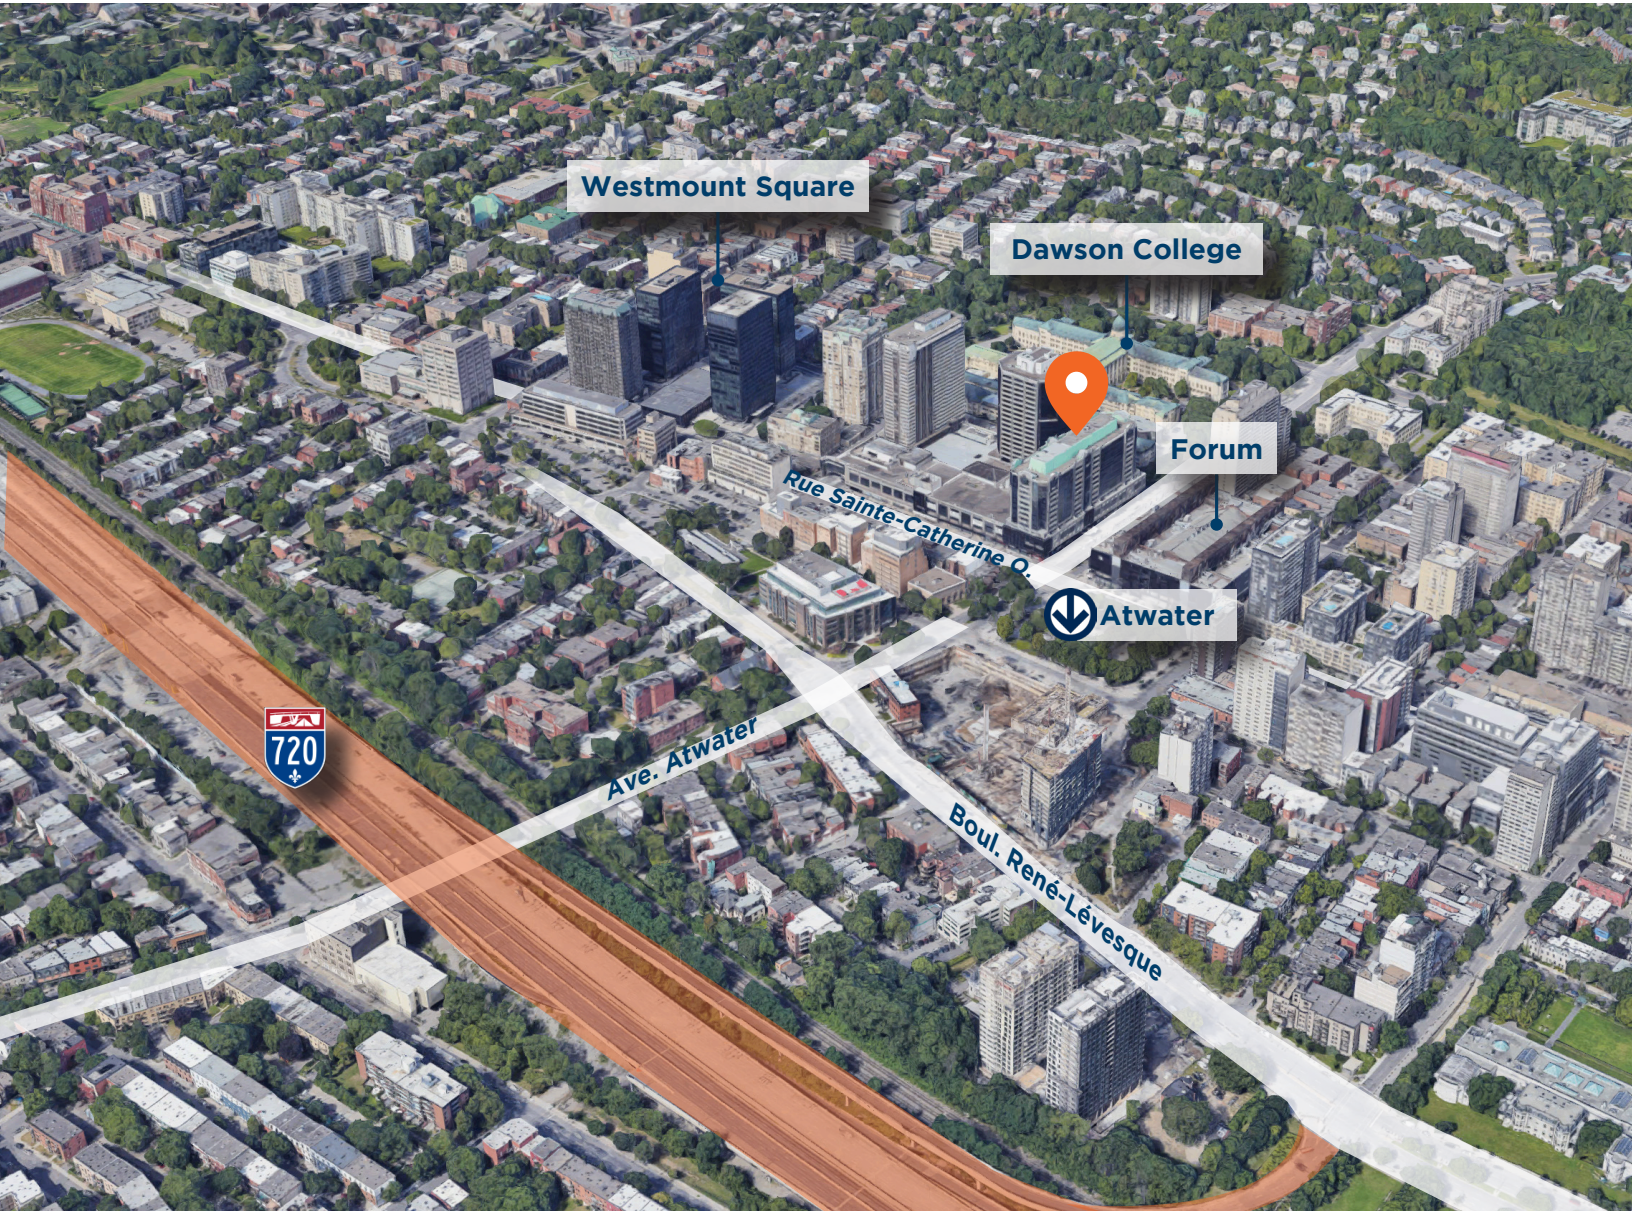



# PLAN D'ÉTAGE FLOOR PLAN

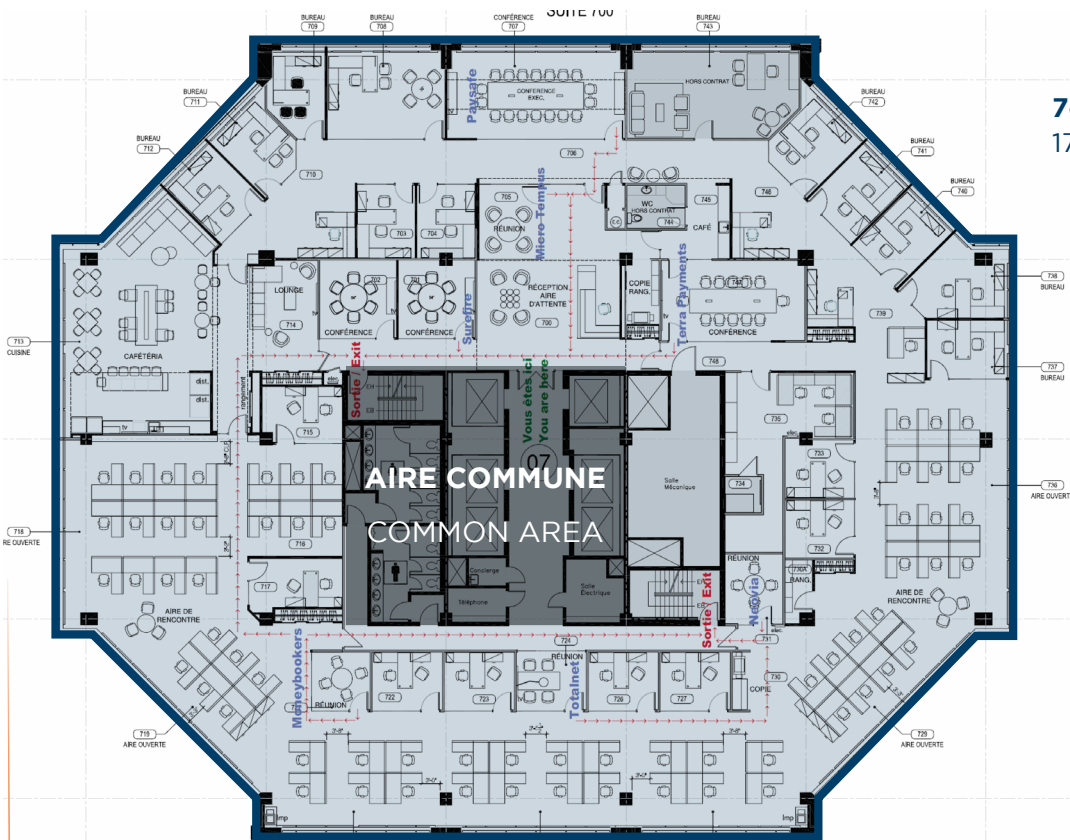

**7e étage / 7th floor:**  
17 028 pc. / sf.

Cette communication est destinée à des fins d'information générale uniquement et ne doit en aucun cas être considérée comme fiable. Par conséquent, CDNGLOBAL ne peut être tenu responsable de toute perte ou dommage résultant de l'utilisation, de la confiance ou de la référence au contenu de ce document, y compris les liens hypertextes vers des sources externes. En outre, en tant que communication générale, ce document ne représente pas nécessairement le point de vue de CDNGLOBAL en ce qui concerne des propriétés ou des projets particuliers. Cette communication n'a pas pour but de provoquer ou d'inciter à la violation d'un quelconque accord d'agence. La reproduction ou la distribution de cette communication, en tout ou en partie, n'est pas autorisée sans l'accord écrit préalable de CDNGLOBAL.

## **VALERIO BITTICHESU, MBA**

Courtier immobilier commercial  
(Valerio Bittichesu investissements immobiliers Inc.)  
514.792.3481 | vbittichesu@cdnglobal.com

## **LUCIANO D'IORIO, SIOR, D.A.**

Président régional et Directeur associé | Courtier immobilier agréé  
(Luciano D'Iorio Services Immobiliers Inc.)  
514.567.2969 | Idiorio@cdnglobal.com

CDNGLOBAL Québec, agence immobilière  
Suite 440 - 1450 rue City Councillors  
Montréal, Québec H3A 2E6 [www.cdnglobal.com](http://www.cdnglobal.com)

**Fièremment canadienne. Entreprise privée. Axée sur le client.**

**CDNGLOBAL**<sup>MD</sup>  
Agence immobilière